


LIETUVOS RESPUBLIKA
2501/0018.17
Miškų ūkio paskirties žemė

R. B.
5604/0003.108
Žemės ūkio paskirties žemė

LIETUVOS RESPUBLIKA
2501/0018.17
Miškų ūkio paskirties žemė

LVZF

LIETUVOS RESPUBLIKA
2501/0018.17
Miškų ūkio paskirties žemė

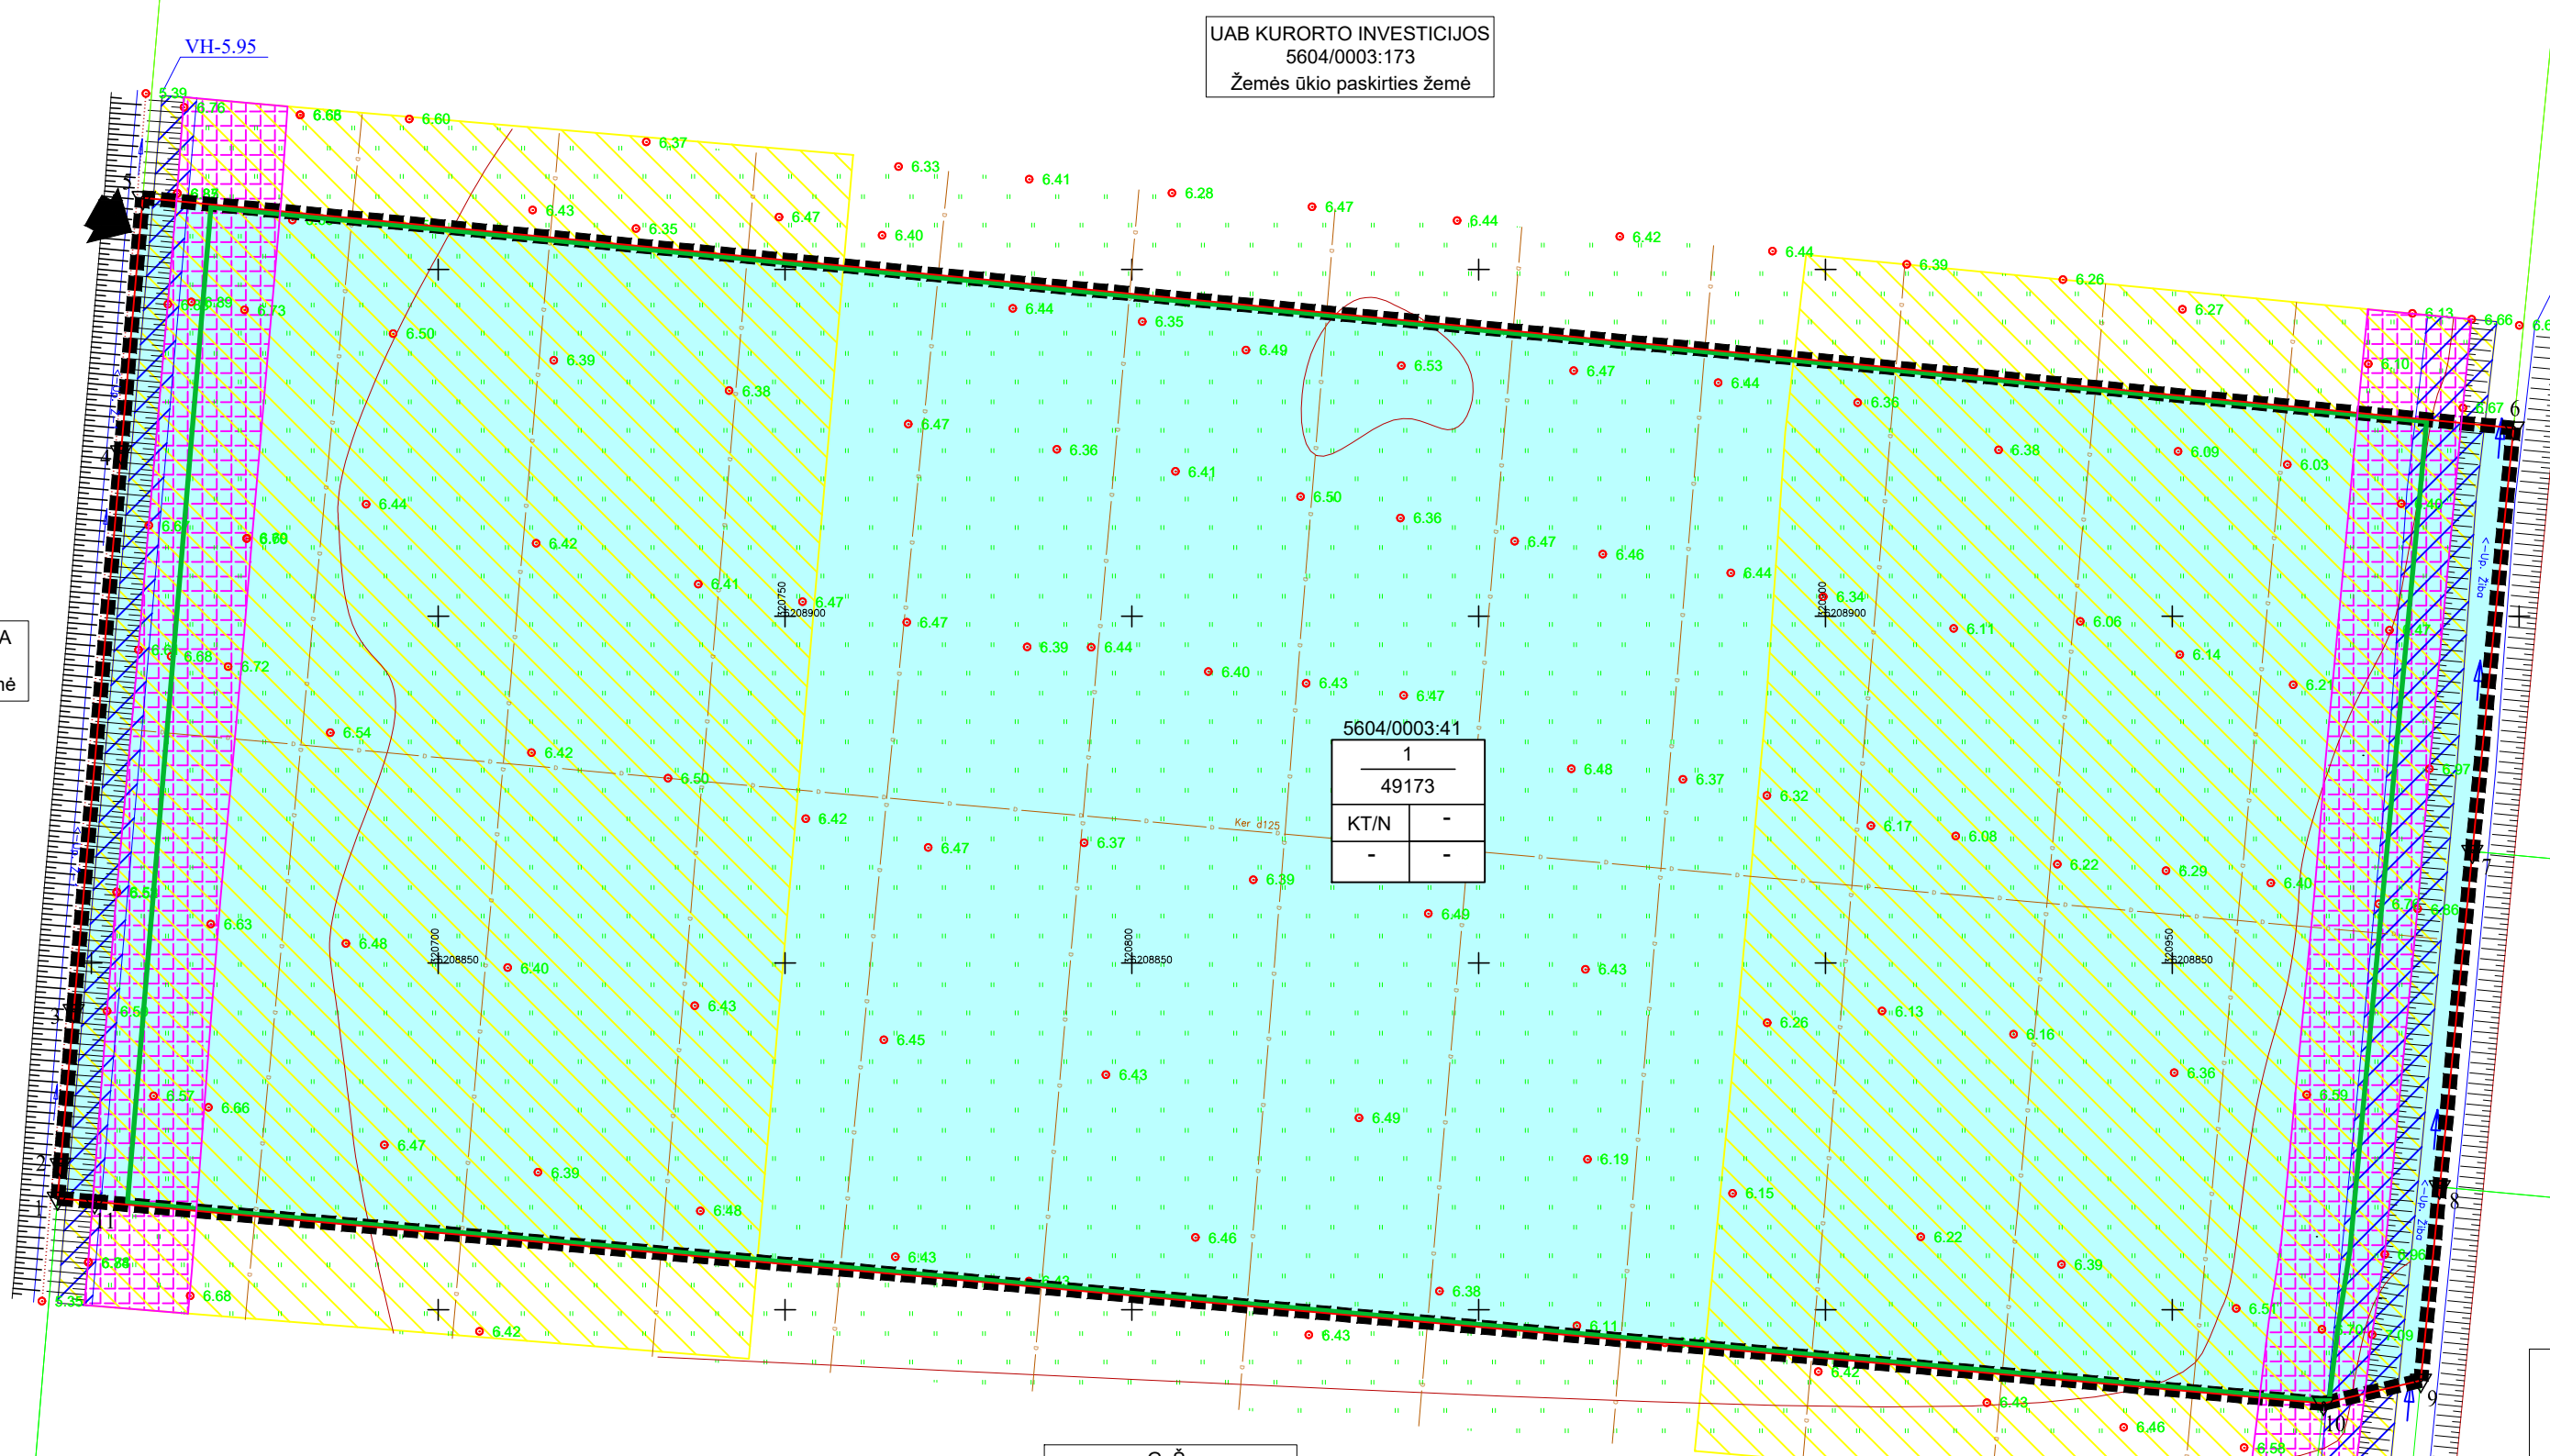

G. S.
5604/0003.127
Kitos paskirties žemė

S. S.
5604/0003.247
Žemės ūkio paskirties žemė

V. S.
5604/0003.251
Žemės ūkio paskirties žemė

D. L.
E. L. D.
5604/0003.250
Žemės ūkio paskirties žemė

Sklypo Nr. kod. Nr.	Sklypo kampų Nr.	Sklypo kampų koordinatės		Sklypo plotas, m²	Privatinieji reikalavimai						Kita žemė		Pastabos
		X	Y		Žemės sklypo naudojimo paskirtis, naudojimo būdas	Statinių aukštis (m) esant/galimas	Užstatymo tankis (%) esant/galimas	Užstatymo intensyvumas	Siltinimo servitutas	Specialiosios žemės naudojimo sąlygos (plotas, m²)	Savininkai		
1	2	3	4	5	6	7	8	9	10	11	12	13	



Planavimo organizatoriaus UAB "Vakarų statyba" pritarimas plano sprendiniams gautas raštu DERINIMAS:

TIKINIMAS:

TVIRTINIMAS:
Lietuvos geologijos tarnyba prie Aplinkos ministerijos

SUTARTINIAI ŽENKLAI

- ▬▬▬▬▬▬▬ Specialiojo plano galiojimo riba
- Pertvarkomų žemės sklypų (kad. Nr. 5604/0003:41 ir 5604/0003:61) ribos
- Aplinkinių žemės sklypų ribos
- ▽1 Žemės sklypo ribos posūkio taškas ir Nr.
- Detaliai išvalyti ir apdailinti apskaitavimo kontūras/Planuojamas kasybos sklypas. Plotas - 9,22 ha
- ▨ Žibos upės (10 m pločio) ir Ž-1 upės (5 m pločio) pakrantės apsaugos juosta
- ▨ Žibos upės ir Ž-1 upės apsaugos zona (100 m pločio)
- ▨ Melioracijos griovio apsaugos zona (15 metrų pločio nuo griovio slaito viršutinės braiženos)
- ➡ Projektuojamas karjero įvažiavimas/išvažiavimas
- ➡ Naudingųjų iškasenų teritorijos (teritorijos naudojimo būdas eksploatacijos metu)

- PRIVALOMIEJI REIKALAVIMAI**
- 1 - Žemės sklypo naudojimo būdas iki eksploatacijos/eksploatacijos metu
 - 2 - Leistinas pastatų aukštis
 - 3 - Leistinas žemės sklypo užstatymo tankumas
 - 4 - Leistinas žemės sklypo užstatymo intensyvumas
 - n - Sklypo numeris



Direktorius	P. Paplauskas	2023.12
Proj. vad.	T. Survilas	2023.12
Rengėjas	P. Paplauskas	2023.12

ŽIBININKŲ III SMĖLIO TELKINYS
Kietingas 1. sav., Darbų sen. Joskaudų k.
Telkinio išteklių dalies žemės gelmių naudojimo planas
Pagrindinis brėžinys M 1:1000
Koordinacijų sistema - LKS-94
Aukščių sistema - LAS07

Brėž. Nr. 2